

科研楼新增实验室配套项目

施工图设计文件--暖通空调分册

建设单位：广东以色列理工学院

设计单位：广东南雅建筑工程设计有限公司

设计编号：2019A22 编制日期：2019年11月

图 纸 目 录

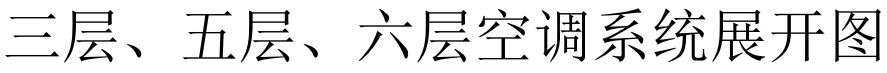
序号	图 纸 名 称	图 号	规格	备 注	序号	图 纸 名 称	图 号	规格	备 注
1	通风空调工程设计施工总说明	暖施-01	A1		7	屋面通风空调平面图	暖施-07	A2	
	主要设备材料表				8				
2	三层R313房间通风空调平面图	暖施-02	A2		9				
	三层、五层、六层空调系统展开图				10				
3	五层R517房间通风空调平面图	暖施-03	A2		11				
4	六层R612房间通风空调平面图	暖施-04	A2		12				
5	七层R714房间通风空调平面图	暖施-05	A2		13				
	七~八层空调系统展开图				14				
6	八层R814房间通风空调平面图	暖施-06	A2		15				

审定：饶泽锋 项目负责人：林志鑫 校核：顿玉环

审核：陆少雁 专业负责人：陈锦安 设计：纪林昌

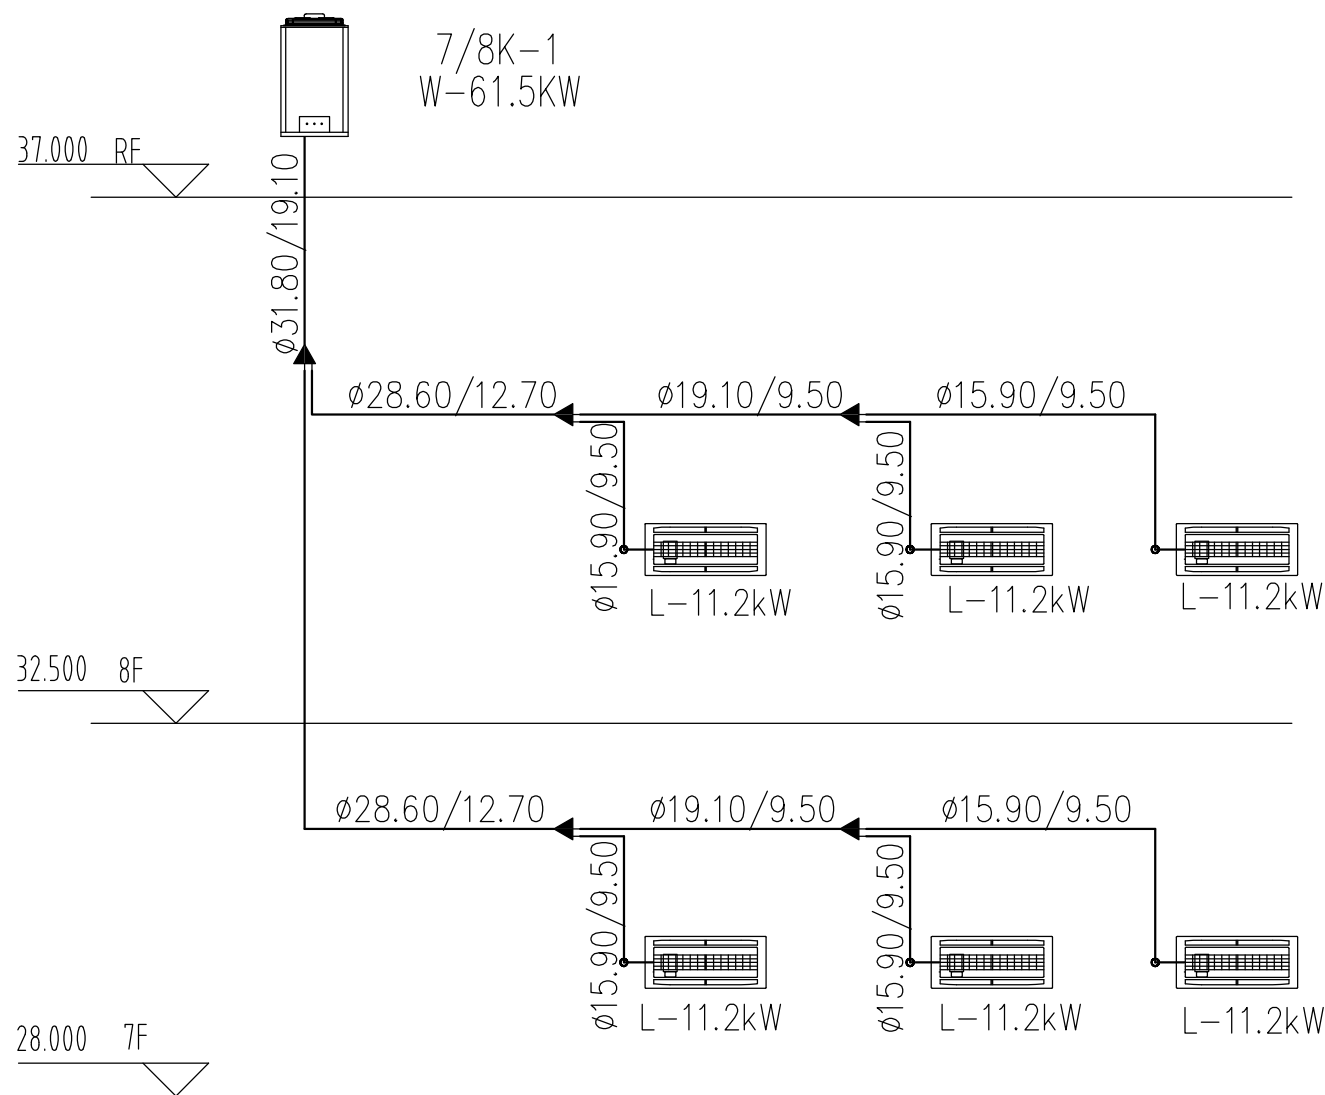
单位出图章：注册师执业章：

说明：未定位设备及风口均结合天花位置做适当调整。
多联空调均采用有线遥控器。
空调室内机冷凝水直接就近排入排水管。

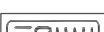
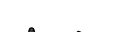
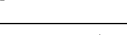


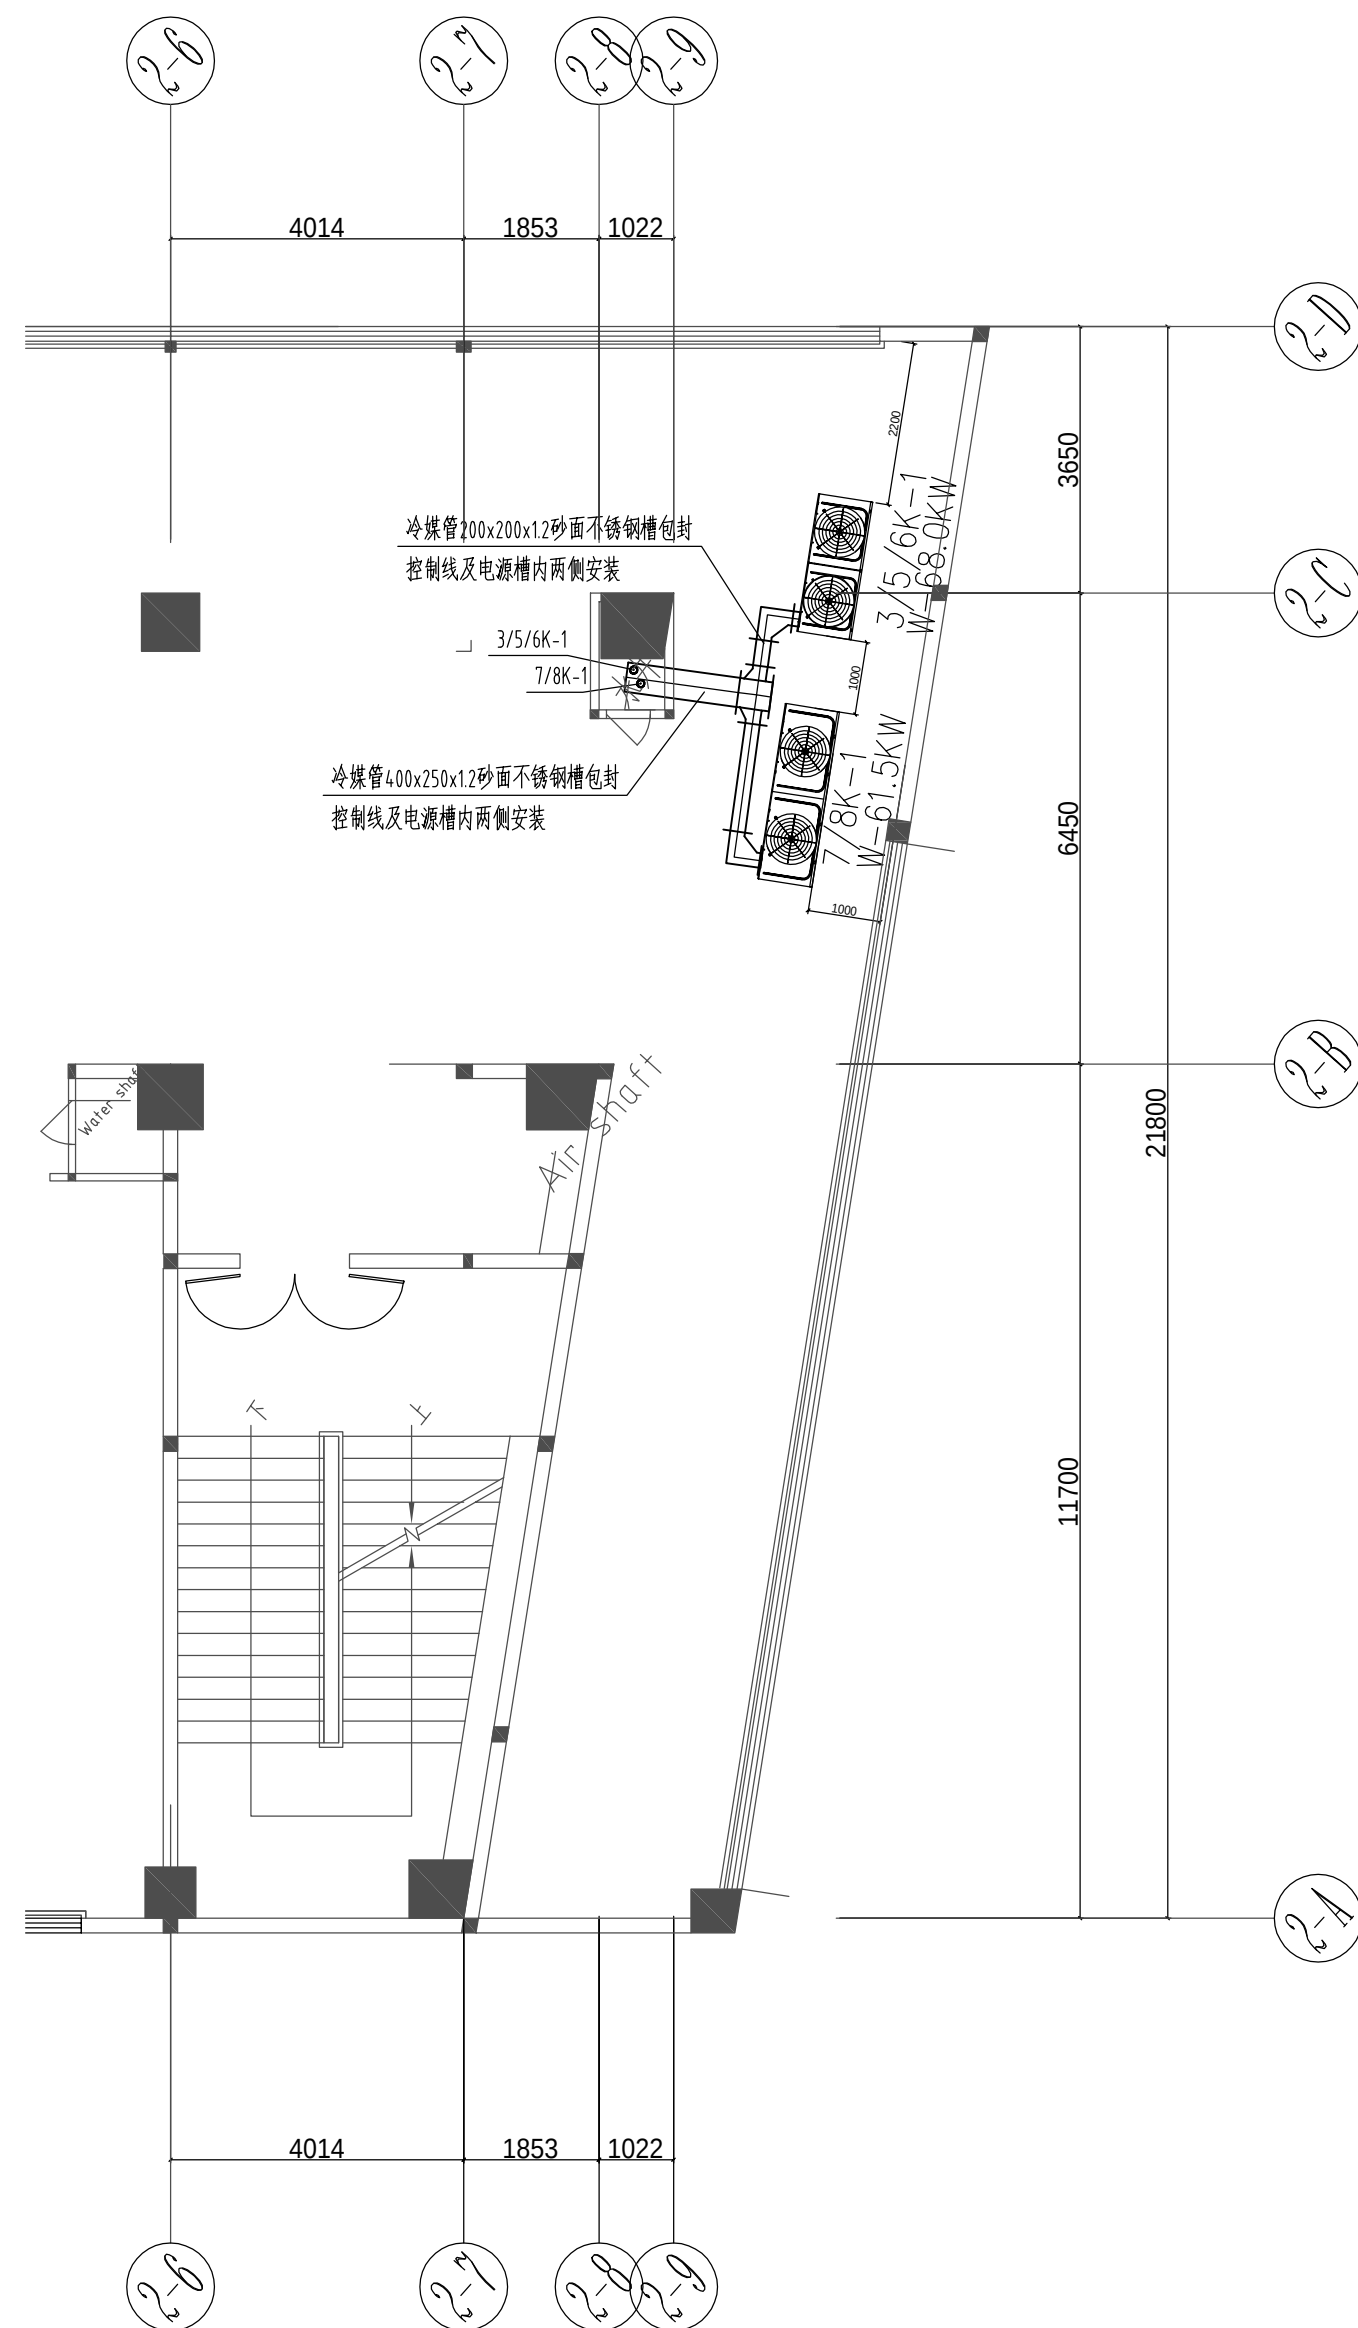
版权所有，未经许可，不得复制使用

说明：未定位设备及风口均结合天花位置做适当调整。
多联空调均采用有线遥控器。
空调室内机冷凝水直接就近排入排水管。



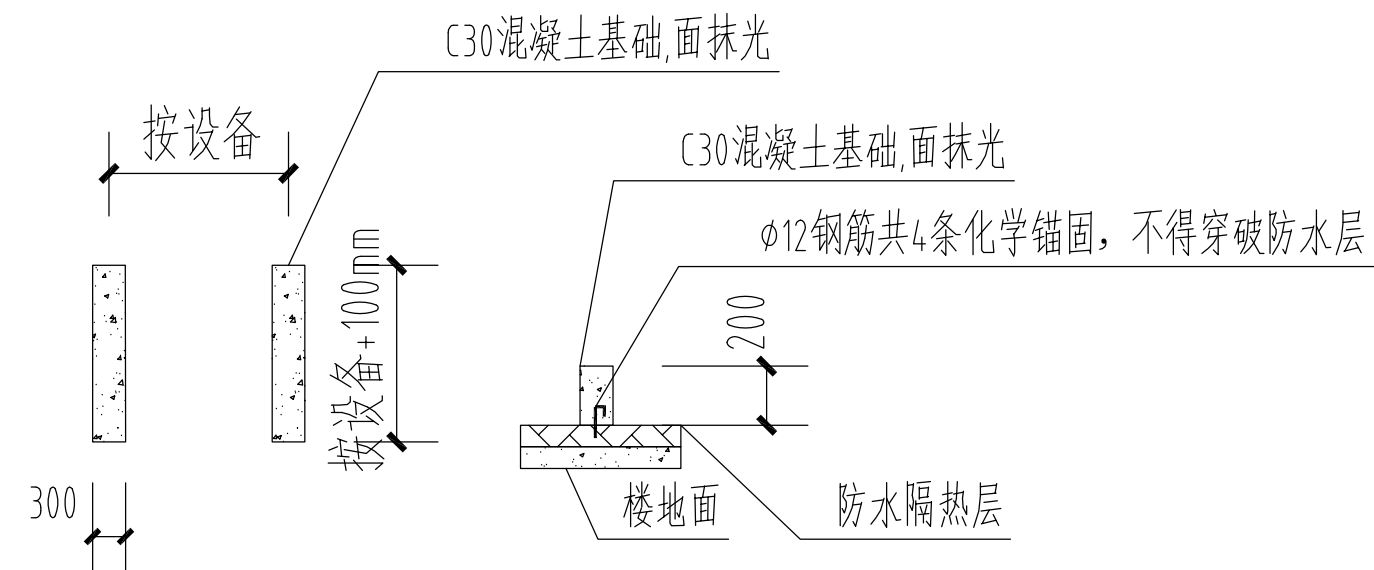
七~八层空调系统展开图

 广东南雅建筑工程设计有限公司 Guangdong NanYa Architectural Engineering Design Limited company 建筑工程设计证书编号:A144000683(甲级) 市政工程设计证书编号:A244000680(乙级)									
审 定	饶泽锋		校 核	顿玉环		建设单位	广东以色列理工学院	工程编号	2019A22
审 核	陆少雁		设 计			工程名称	科研楼新增实验室配套项目	设计阶段	施工图
项目负责人	林志鑫		设 计	纪林昌		图纸内容	七层R714房间通风空调平面图 七~八层空调系统展开图	图 号	暖通- 05
专业负责人	陈锦安		制 图					日 期	2019年11月

[illegible]

屋顶通风空调平面图 1:100

注册师执业章:



 
 
 
 
说明：空调机设备基础待厂家确定后按厂家实际尺寸施工。

空调机基础做法示意图

施工图审查批准书编号: A144000683 (甲级)
市政工程设计证书编号: A244000680 (乙级)

广东南雅建筑工程设计有限公司
Guangdong NanYa Architectural Engineering Design Limited company

建筑工程设计证书编号: A144000683 (甲级)
市政工程设计证书编号: A244000680 (乙级)

审 定	饶泽锋		校 核	顿玉环		建设单位	广东以色列理工学院	工程编号	2019A22
审 核	陆少雁		设 计			工程名称	科研楼新增实验室配套项目	设计阶段	施工图
项目负责人	林志鑫		设 计	纪林昌		图纸内容	屋顶通风空调平面图	图 号	暖通- 07
专业负责人	陈锦安		制 图					日 期	2019年11月